ΟΨΗ ΒΟΡΕΙΑΣ ΠΤΕΡΥΓΑΣ

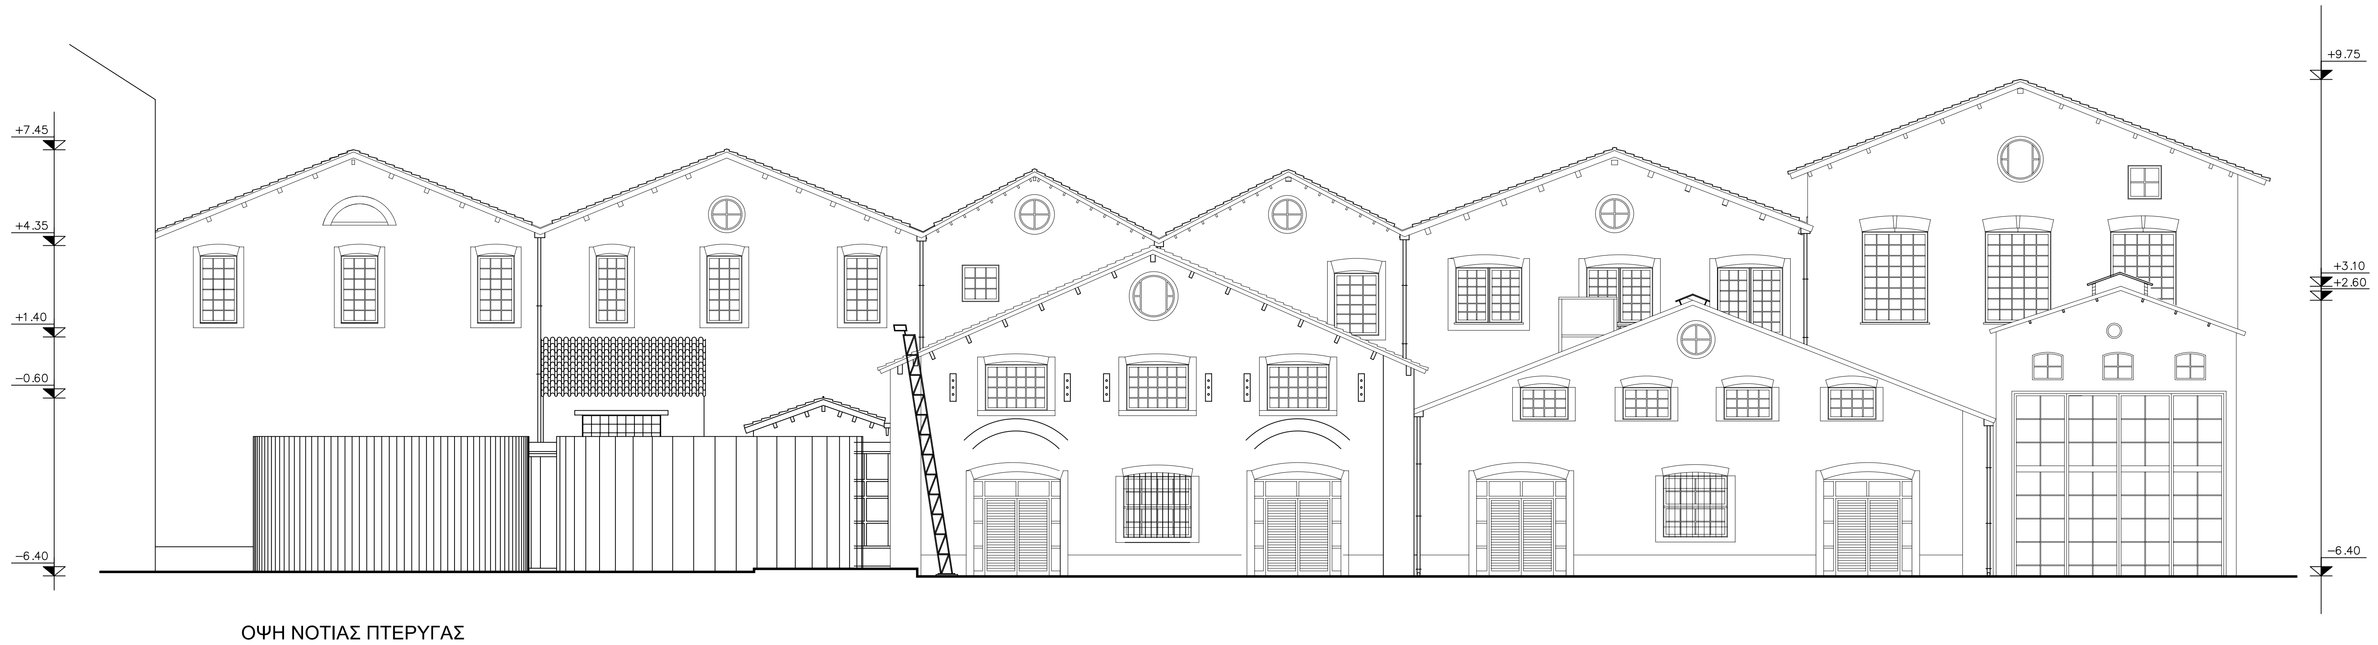

ΟΨΗ ΝΟΤΙΑΣ ΠΤΕΡΥΓΑΣ

Ε.Μ.Π Τ.Π.Π. ΛΑΥΡΙΟΥ

ΣΥΓΚΡΟΤΗΜΑ ΜΗΧΑΝΟΥΡΓΕΙΟΥ:
"ΜΟΥΣΕΙΟ ΜΕΤΑΛΛΕΙΑΣ ΜΕΤΑΛΛΟΥΡΓΙΑΣ ΛΑΥΡΙΟΥ"

ΠΡΟΤΑΣΗ ΕΠΕΜΒΑΣΗΣ

A/A
A12

ΚΛΙΜΑΚΑ 1 :100

ΑΠΡΙΛΙΟΣ 2011

ΘΕΜΑ ΣΧΕΔΙΟΥ

ΕΡΕΥΝΗΤΙΚΗ ΟΜΑΔΑ
ΕΠΙΣΤΗΜΟΝΙΚΟΣ ΥΠΕΥΘΥΝΟΣ: Ι.Ν Πολύζος, Καθηγητής ΕΜΠ

ΟΜΑΔΑ ΕΡΓΑΣΙΑΣ:
Ι.Λιακατάς, Καθηγ. Σχολ. Αρχ/νων Μηχ.ΕΜΠ
Σ.Χαραλαμπίδου, Καθηγ. Σχολ. Αρχ/νων Μηχ.ΕΜΠ
Α.Πεχλιβανίδου,Καθηγ. Σχολ. Αρχ/νων Μηχ.ΕΜΠ
Ν. Μπελιμβίας, Επ. Καθηγ. Σχολ. Αρχ/νων ΕΜΠ
Ο.Σενή, Αρχιτέκτων Μηχ., Τεχνική Υπηρεσία ΤΠΠΛ
Ε. Τσακνάκα, Πολ. Μηχανικός (Δεκτωρ 407)
Ε.Χαραλαμπίδου, Αρχιτέκτων Μηχανικός
Γ.Παπαδόπουλος Μηχ., Ηλ. Μηχανικός
Ν. Δημητρακόπουλος Ηλ. Μηχανικός
Β. Καραρίγκος Μηχ. Μηχανικός
Κ. Σαλταγκάτσουλος Μηχ.Μηχ/κος

ΣΥΝΕΡΓΑΤΕΣ:
Δ. Κανελλόπουλου, Αρχιτέκτων Μηχ.
Ν. Σίρου, ΕΤΕΠ, Γραμ. Υποστήριξη
Δ. Μπαλόπηγα, Γραμματεία ΥΠΠΟ ΤΠΠΛ
Α. Τράμπλ, χειριστής Η/Υ

ΕΙΔΙΚΟΙ ΣΥΜΒΟΥΛΟΙ:
Γ.Δερμητζής, Δρ. Ιστορίας
Η.Κονοφάγος, Δρ.Χημ. Μηχ.
Κ.Μάνθος, Αρχιτέκτων Μηχ.

ΣΥΜΒΟΥΛΕΥΤΙΚΗ ΕΠΙΤΡΟΠΗ:
Ι.Οικονομόπουλος, Ομ. Καθηγητής ΕΜΠ
Α. Σ. Φραγκόπουλος, Ομ. Καθηγητής ΕΜΠ
Γ. Παπαδημητρίου, Καθηγ.Σχολ. Μηχ. Μετ.-Μετ.
Κ.Παπαϊωαννίου, πρώην Γεν. Δ/ντής ΓΕΜΛ
Α. Μαρκουλή, Δρ. Ιστορικός
Μ.Μαρμάνη, Υποψήφια Διδάκτωρ ΕΜΠ

Ε.Μ.Π
ΤΕΧΝΙΚΗ ΥΠΗΡΕΣΙΑ

ΥΠ.ΠΟ.
ΓΕΝ. Δ/ΣΗ ΑΡΧΑΙΟΤΗΤΩΝ & ΠΟΛΙΤΙΣΤΙΚΗΣ ΚΛΗΡΟΝΟΜΙΑΣ
Δ/ΝΣΗ ΝΕΩΤΕΡΗΣ ΠΟΛΙΤΙΣΤΙΚΗΣ ΚΛΗΡΟΝΟΜΙΑΣ
ΓΕΝ. Δ/ΣΗ ΑΝΑΣΤΗΛΩΣΗΣ ΜΟΥΣΕΙΩΝ & ΤΕΧΝΙΚΩΝ ΕΡΓΩΝ-
ΕΦΟΡΙΑ ΝΕΩΤΕΡΩΝ ΜΝΗΜΕΙΩΝ ΑΤΤΙΚΗΣ